


VIVIENDA 102- ESCALERA 1


Bloque 1 . Planta Baja

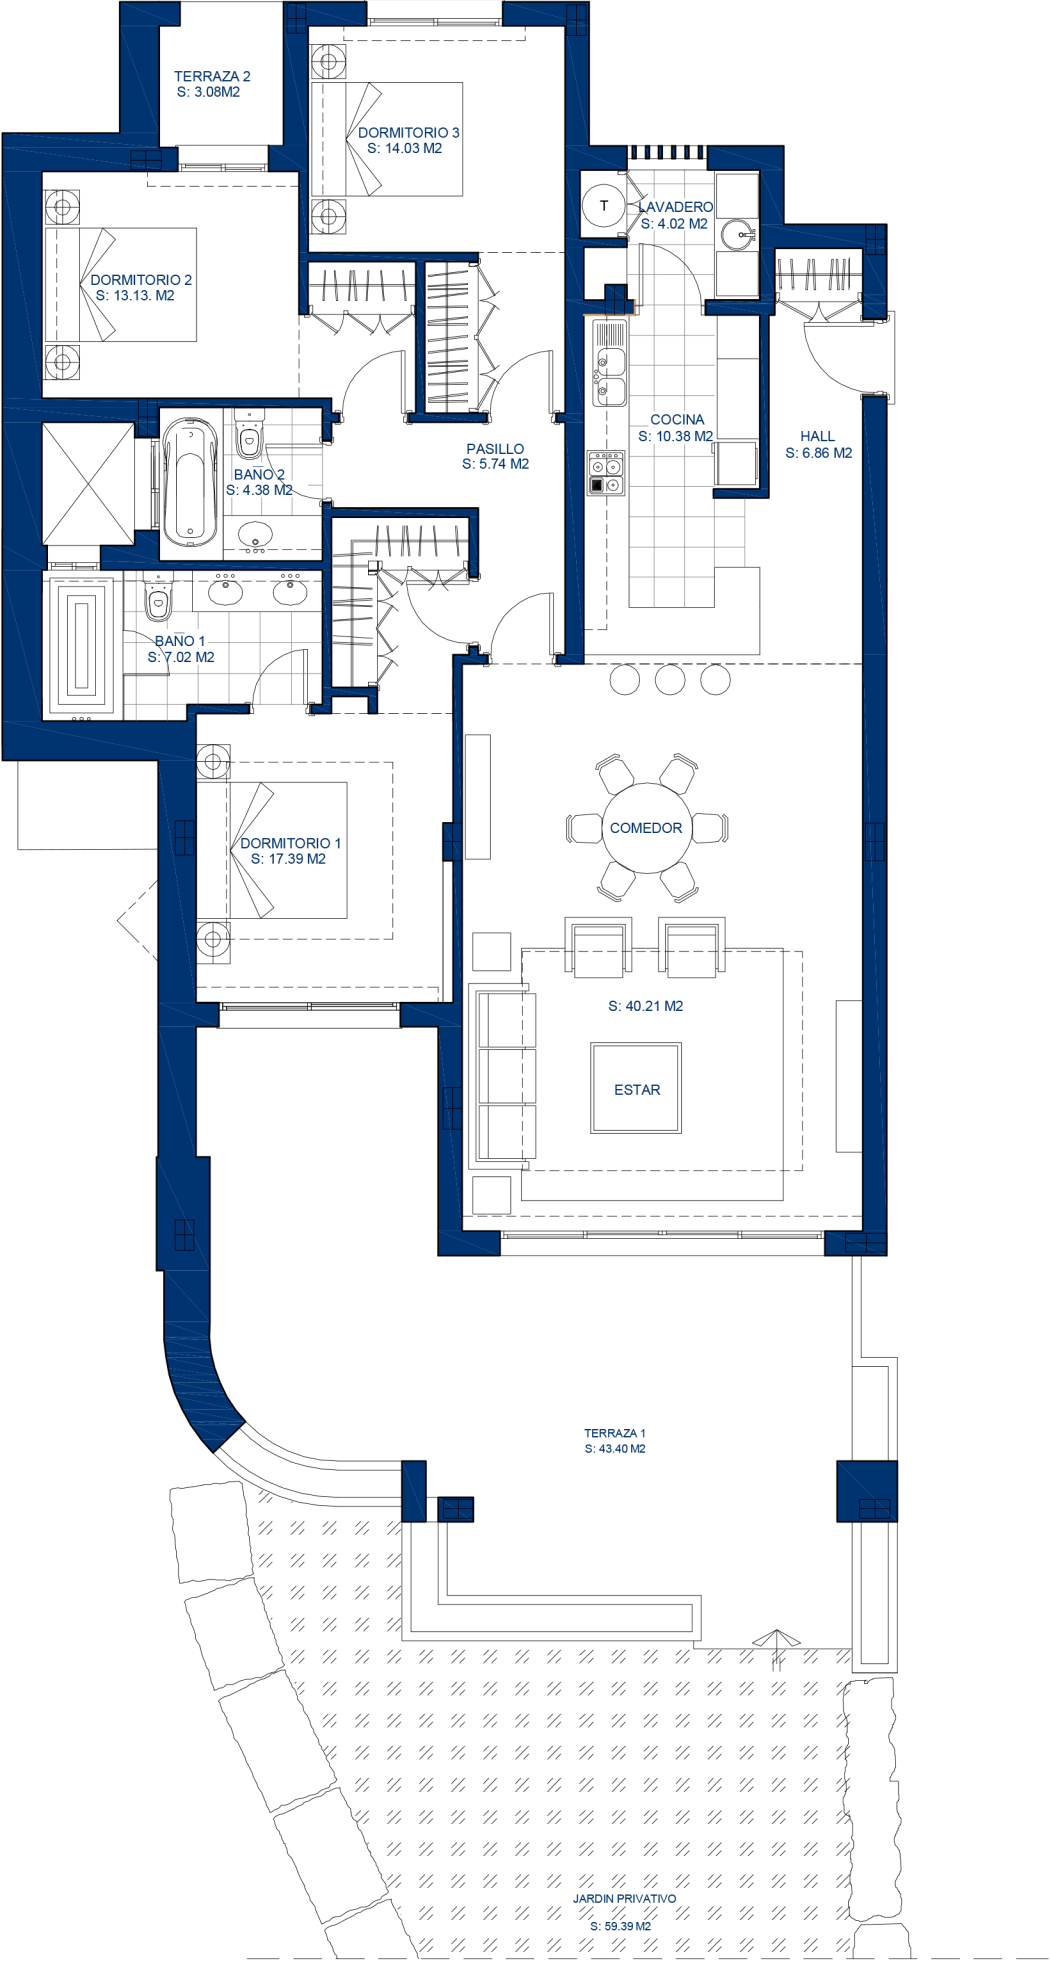

Escala 1 : 100



La información aquí contenida no tiene caracter contractual, pudiendo ser modificada durante el transcurso de la ejecución de la obra por exigencias tecnicas, jurídicas o comerciales, sin que ello implique menoscabo en el nivel global de calidades. Los peldaños de acceso a la vivienda y salidas a patios, puede alterarse en funcion de la rasante de las calles y corresponde a la D.F. fijar el criterio a utilizar para ello.

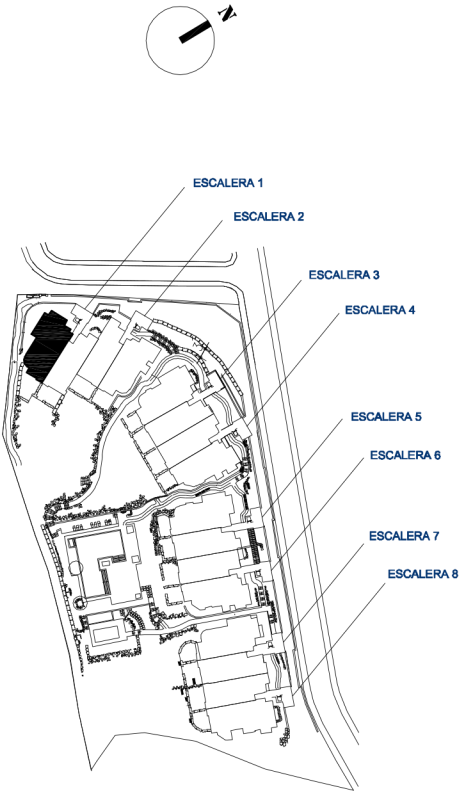

CUADRO DE SUPERFICIES

Hall	6.86 m2
Cocina	10.38 m2
Lavadero	4.02 m2
Comedor - Estar	40.21 m2
Pasillo	5.74 m2
Dormitorio 1	17.39 m2
Dormitorio 2	13.13 m2
Dormitorio 3	14.03 m2
Baño 1	7.02 m2
Baño 2	4.38 m2
TOTAL ÚTIL INTERIOR	123.16 m2
Terraza 1	43.40 m2
Terraza 2	3.08 m2
TOTAL ÚTIL EXTERIOR	46.48 m2
ÚTIL TOTAL VIVIENDA	169.64 m2
CONSTRUIDA PROPIA	203.88 m2
CONSTRUIDA TOTAL	233.45 m2
Jardín Privativo	59.39 m2